


Num. di Revisione	Data	Realizzato	Controllato	Approvato	Adottato dal Consiglio Comunale con deliberazione n.deldel
3					
2					
0	30.01.2012	RELA	RELA	RELA	Approvato definitivamente dal C.C. con deliberazione n.deldel

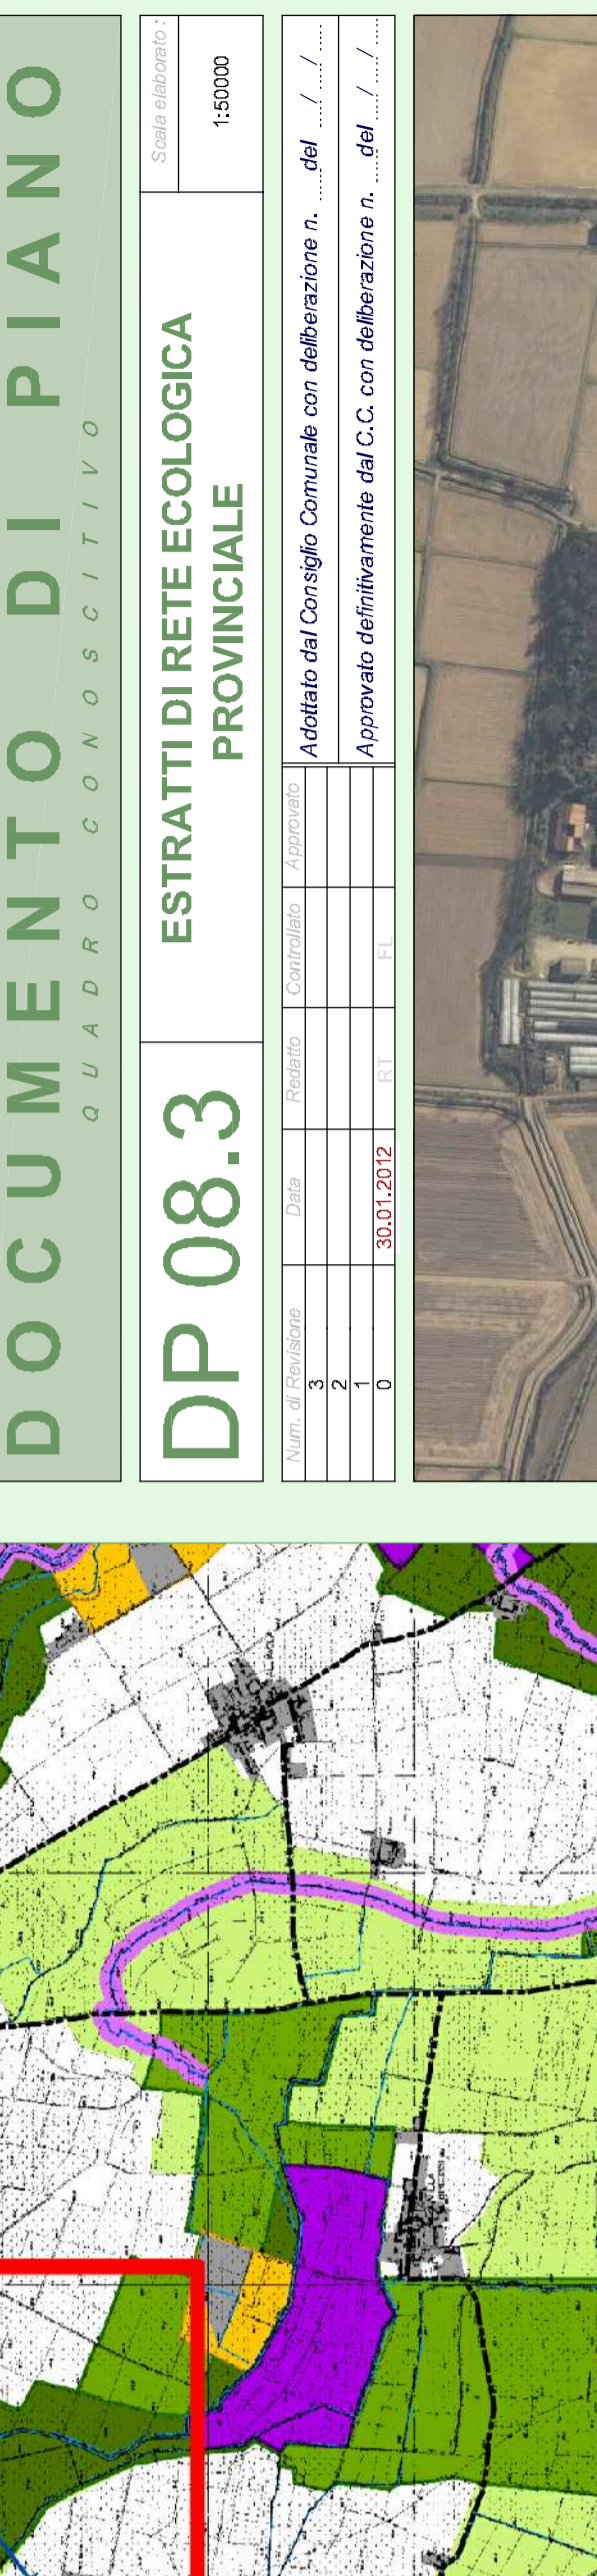

Il Sindaco / Il Comune proponente e procedente:
 Autonomia comunale - Assessorato con delega ambientale
 Reg. Giuseppe Fassardi
 Vigano Rino

SEPTA s.r.l.
 SOCIETA' DI INGEGNERIA
 Via Monte Nero 10/C
 27020 TROMELLO (PV)
 Partita IVA 02337650184 - R.E.A. PV - 285033

Progettista responsabile:
 Ing. Flavio Lavezzi
 Ing. Riccardo Taccott
 Ing. Antonio Grandi
 Ing. Silvia Garavaglia

Collaboratori:
 Ing. Riccardo Taccott
 Ing. Antonio Grandi
 Ing. Silvia Garavaglia

Conf. Commessa: LAVORO DI SEPTA s.r.l. - COMUNE DI VILLA BISCOSSI - PROV. DI PAVIA - File: DP 08.3 DP 08.3

Legenda	Descrizione
	Capisaldi sorgenti in ambito pianiziale
	Capisaldi sorgenti in ambito collinare e montano
	Ambiti di connessione ecologica
	Ambiti di riqualificazione ecosistemica
	Aree di interesse naturalistico in ambito pianiziale
	Corsi d'acqua di rilievo idrobiologico
	Varchi di permeabilità residuale da salvaguardare
	Elementi di connessione ad ulteriore supporto per le reti locali
	Habitat di interesse comunitario e Habitat Corine
	Corpi idrici superficiali
	Zone umide e aree palustri
	Autostrada Broni-Mortara
	Nuove previsioni viabilistiche
	Interporto di Mortara
	Impianti trattamento rifiuti
	Ambiti Territoriali Estrattivi
	Autostrade esistenti
	Strade esistenti
	Linee ferroviarie
	Urbanizzato

