1 Boschi

2 Garzaia di Villa Biscossi

3 Oasi di protezione

4 Roggia Raina

5 Centro storico

6 Acquedotto

7 Cimitero comunale

8 Elettrodotto

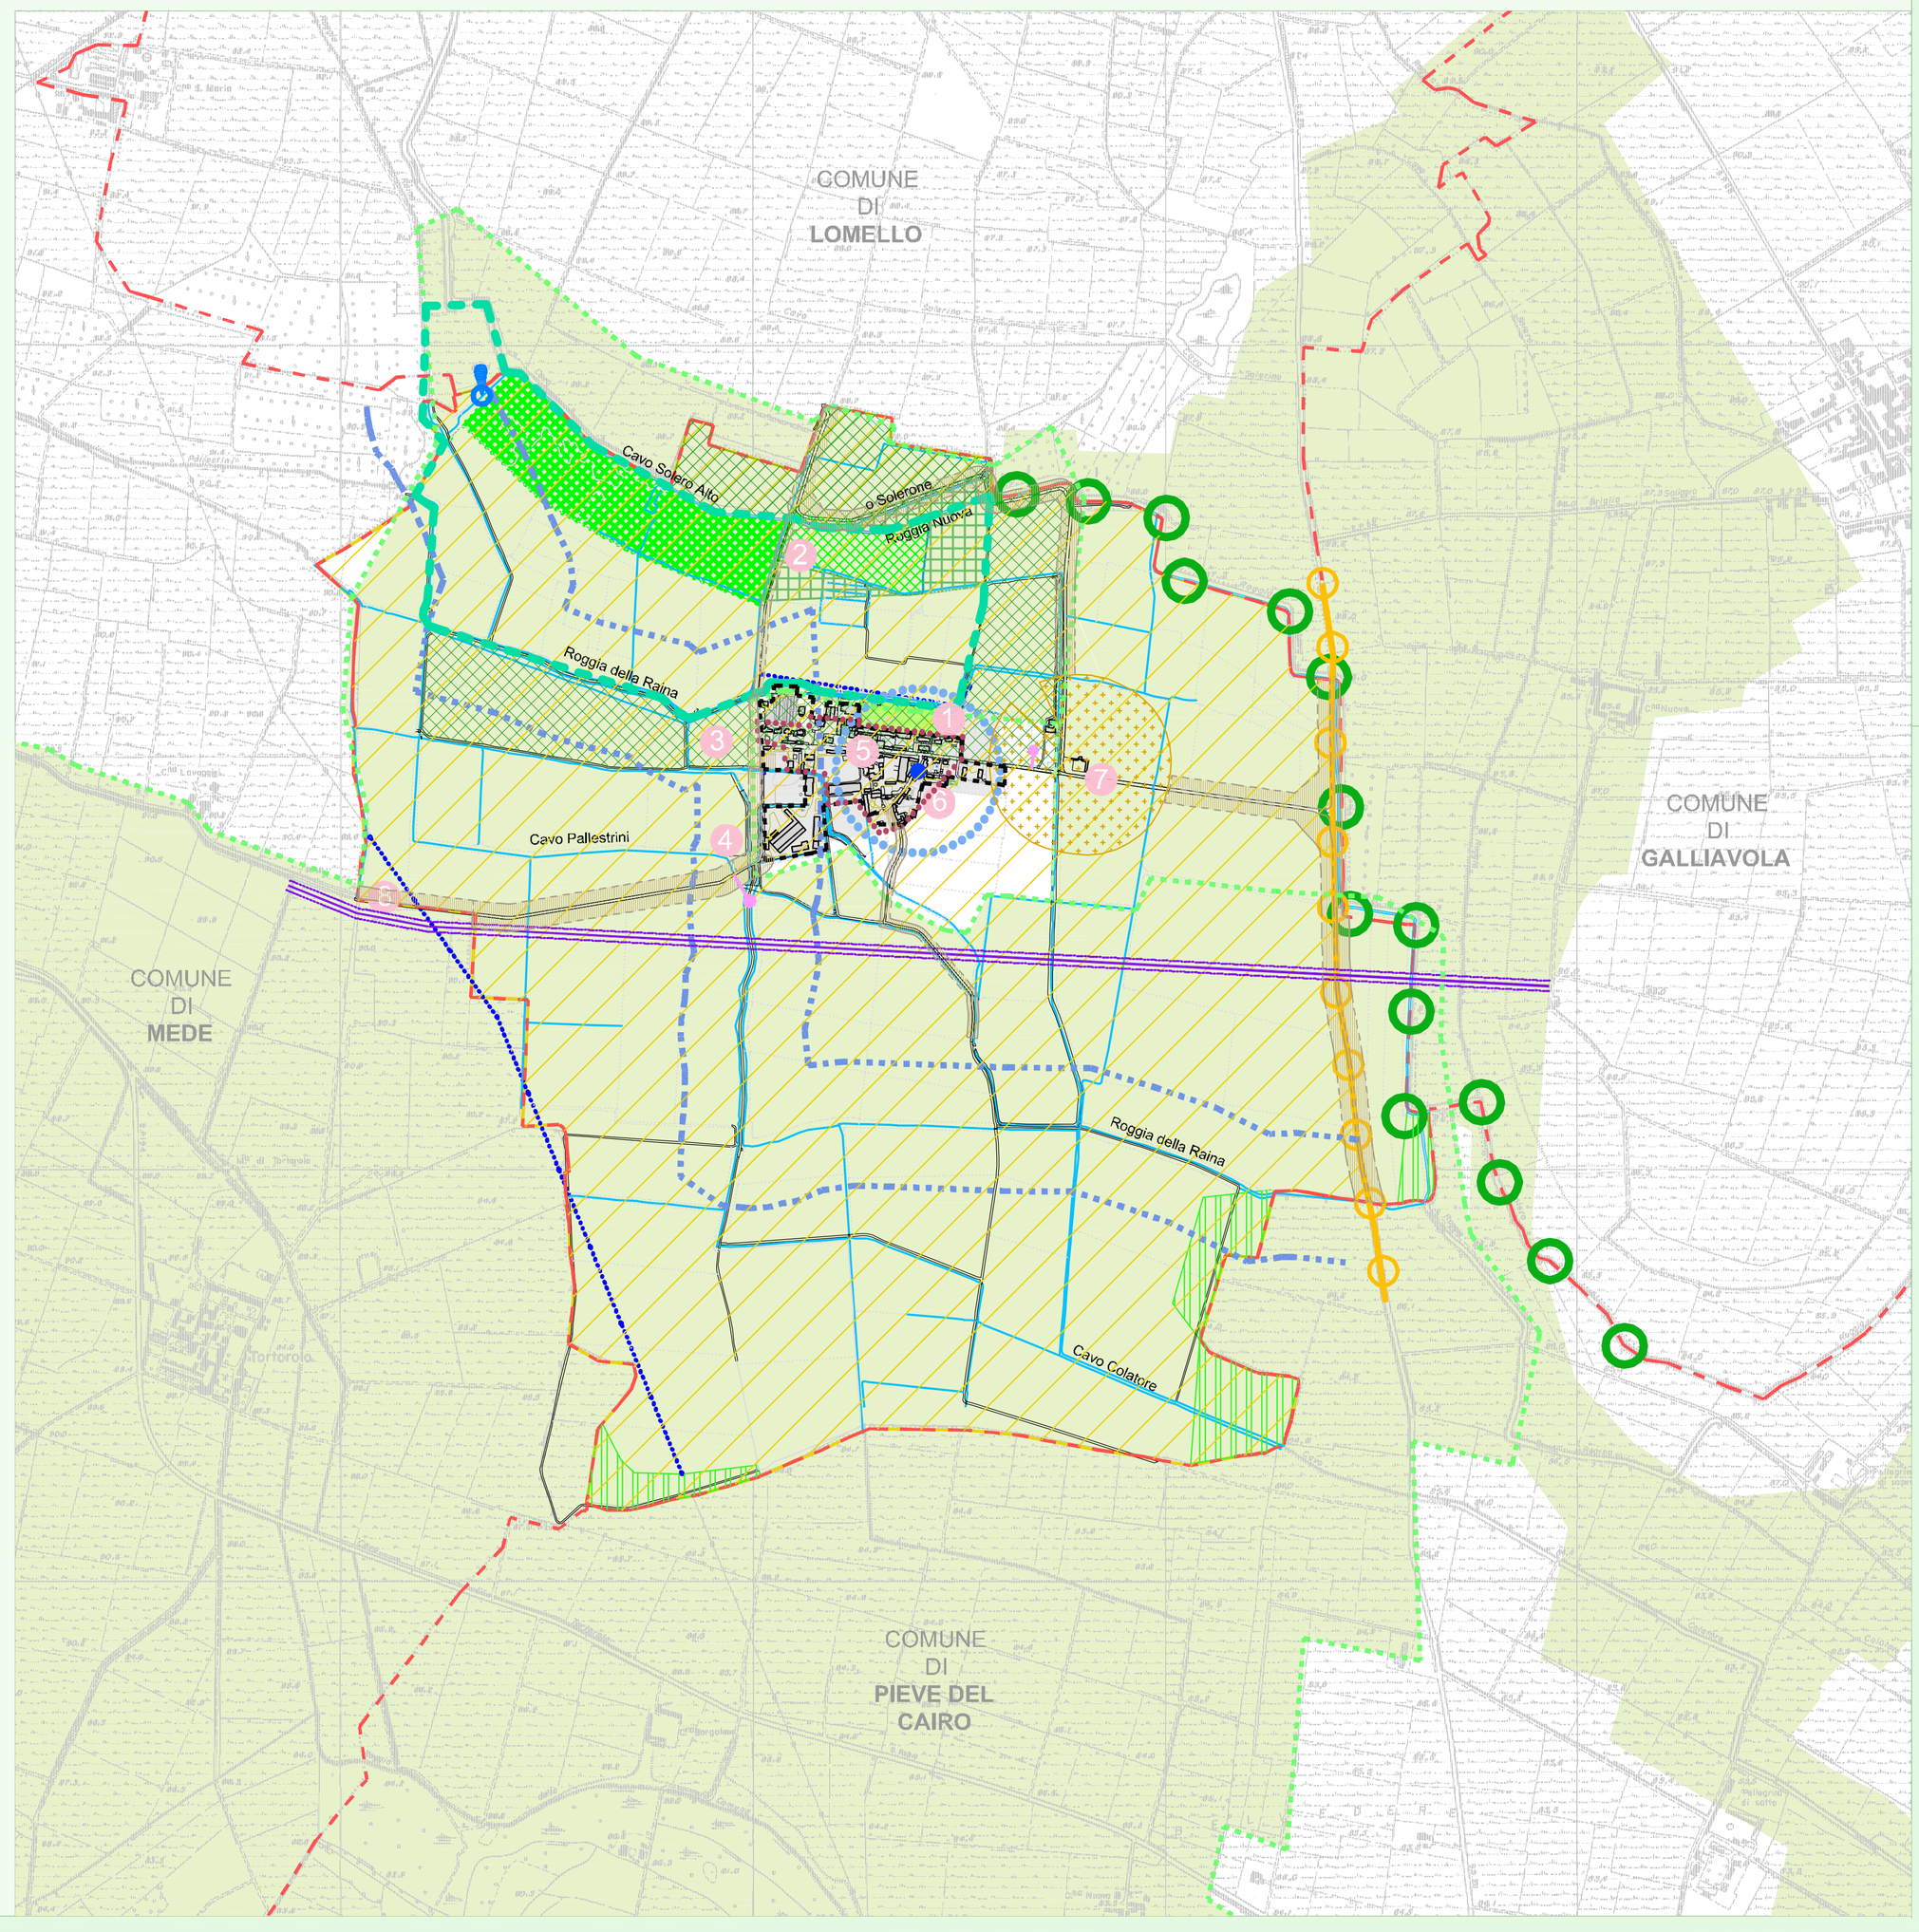

L E G E N D A

LIMITI AMMINISTRATIVI

- CONFINI COMUNALI
- PERIMETRO DI CENTRO EDIFICATO
- LIMITE DI CENTRO ABITATO
- CENTRI E NUCLEI STORICI (PTCP)

VINCOLI AMBIENTALI SOVRAORDINATI

- BOSCHI (D. Lgs. 42/2004 e s.m.i.)
- FONTANILE CAVO CAVONE
- ZONA A PROTEZIONE SPECIALE "RISAIE DELLA LOMELLINA"
- AREA DI TUTELA ASSOLUTA DEL FONTANILE (10 m)
- AREE DI CONSOLIDAMENTO DEI CARATTERI NATURALISTICI
- CORRIDOI ECOLOGICI
- OASI DI PROTEZIONE
- RISERVA NATURALE REGIONALE "GARZAIA DI VILLA BISCOSSI"
- AREE DI ELEVATO CONTENUTO NATURALISTICO
- AREE DI CONSOLIDAMENTO DELLE ATTIVITA' AGRICOLE E DEI CARATTERI CONNOTATIVI
- BENI PAESAGGISTICI E AMBIENTALI "FIUMI, TORRENTI E CORSI D'ACQUA" (D.Lgs. 42/2004 e s.m.i.)
- ELEMENTO DI PRIMO LIVELLO - RER
- ELEMENTO DI SECONDO LIVELLO - RER
- AREA DI SUPPORTO - RER

VIABILITA'

- VIABILITA' STORICA PRINCIPALE

VINCOLI

- FASCIA DI RISPETTO STRADALE
- FASCIA DI RISPETTO DEL POZZO AD USO IDROPOTABILE AREA DI TUTELA ASSOLUTA
- FASCIA DI RISPETTO DEL POZZO AD USO IDROPOTABILE AREA DI RISPETTO
- FASCIA DI RISPETTO CIMITERIALE
- LINEA ELETTRICA FASCIA DI RISPETTO (ART.5 D.P.C.M. 8/05/1992)
- LINEA METANODOTTO E FASCIA RISPETTO 12,5 m

REGIONE LOMBARDIA

COMUNE DI

VILLA BISCOSSI

PROVINCIA DI PAVIA

PIANO DI GOVERNO DEL TERRITORIO

Ai sensi della L.R. n°12 del 11/03/2005

DOCUMENTO DI PIANO

QUADRO CONOSCITIVO

DP 09.1 — SISTEMA DEI VINCOLI

Scala elaborato: 1:10000

Num. di Revisione	Data	Redatto	Controllato	Approvato	
3					Adottato dal Consiglio Comunale con deliberazione n. ___del ___/___/___
2					
1	13.12.2012	R1	R1	R1	Approvato definitivamente dal C.C. con deliberazione n. ___del ___/___/___
0	10.05.2012	SG	R1	R1	

Il Sindaco / Autorità proponente il piano/atto	Autorità competente in materia con delega all'adozione
Rag. Giuseppe Fassardi	Viganò Rino

ZEPTA s.r.l.
SOCIETA' DI INGEGNERIA
Via Monte Nero 10/C
27020 TROMELLO (PV)
Partita IVA 02337650184 R.E.A. PV - 285033

Progettista responsabile: Ing. Flavio Lavezzi

Collaboratori: Ing. Antonio Grandi; Ing. Silvia Garavaglia; Ing. Riccardo Tacconi

Cod. Commessa: | File: DP 09.1-Vincoli.dwg