



LEGENDA**AREE AGRICOLE ALLO STATO DI FATTO**

Secondo D.G.r. 22 dicembre 2008 n.618757 -
 *Linee guida per la maggioranza del contributo di costruzione per il finanziamento di interventi estensivi delle superfici forestali (art. 43, comma 2-bis, l.r. n. 12/2005) -
CONFERMATO LA PERIMETRAZIONE DELLE AREE COME DEFINITA DA REGIONE LOMBARDIA.

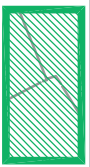

REGIONE LOMBARDIA
 C O M U N E D I
VILLA BISCOSSI
 PROVINCIA DI PAVIA

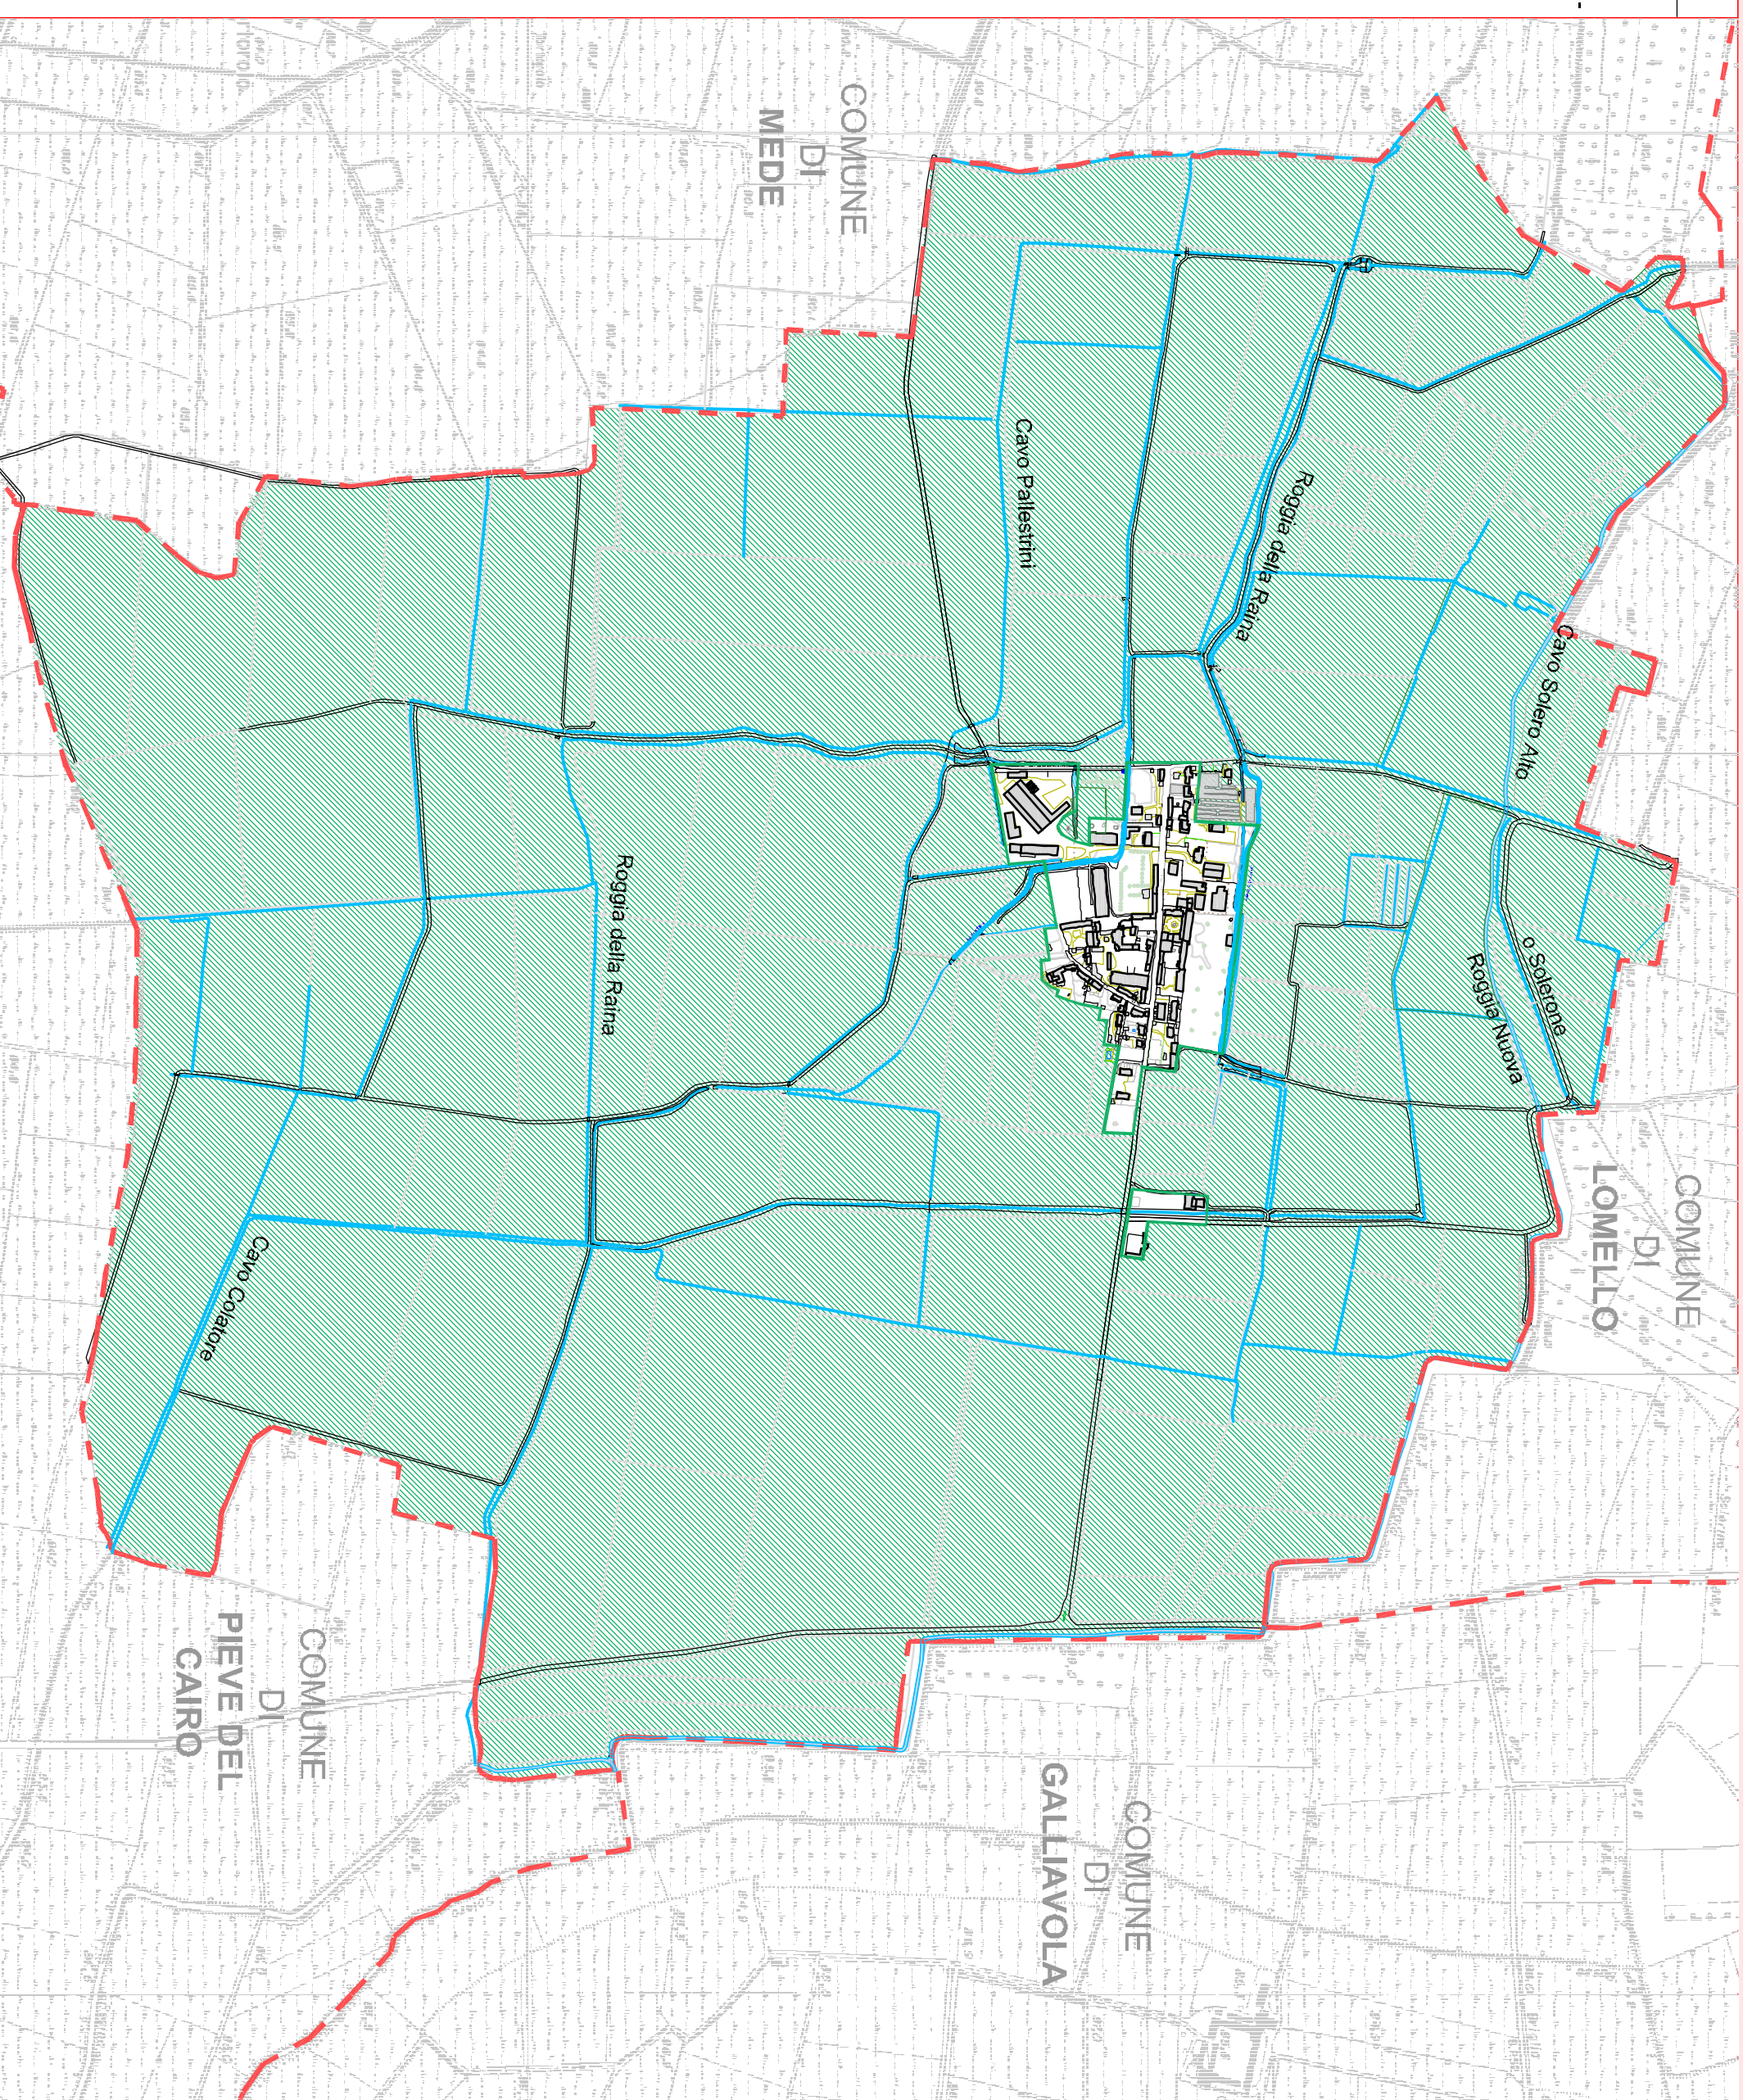

PIANO DI GOVERNO DEL TERRITORIO
Al sensi della L.R. n°12 del 11/03/2005

PIANO DELLE REGOLE

PR 04 **AREE AGRICOLE ALLO STATO DI FATTO**

Scala elaborato:
 1:10000

Num. di Revisione	Data	Redatto	Controllo	Approvato	Adattato dal Consiglio Comunale con deliberazione n. del .../.../....
3		RT	RT	RT	
2	07.12.2012	RT	RT	RT	Approvato definitivamente dal C.C. con deliberazione n. del .../.../....
1		SG	RT	RT	
0	30.01.2012				



Il Sindaco / Autorità proponente e approdante

Autorità competente - Assessore con delega all'urbanistica

Rag. Giuseppe Fassardi

Viganò Rino

ZEPTA s.r.l.
 SOCIETÀ DI INGEGNERIA
 VIA MONTE NERO 10/C
 27020 TROMIELLO (PV)
 Partita IVA 02337650184 - R.E.A. PV - 265033

Progettista responsabile

Collaboratori:

Ing. Flavio Lavezzi

Ing. Antonio Grandi
 Ing. Silvia Garavaglia
 Ing. Riccardo Tacconi

Cod. Commessa:

LAVORI DI PERFEZIONAMENTO DEL P.O.U. DEL TERRITORIO COMUNALE

Firma:

Per ulteriori informazioni: