


- RETE IDRICA
- LINEA RETE IDRICA ESISTENTE
  - RIQUALIFICAZIONE LINEA RETE IDRICA ESISTENTE
  - Ⓢ SARACINESCA
  - ACQUEDOTTO COMUNALE
  - ZONA DI TUTELA ASSOLUTA DI 10 m DEL POZZO AD USO IDROPOTABILE
  - ZONA DI RISPETTO DI 200 m DEL POZZO AD USO IDROPOTABILE
- RETE FOGNARIA
- LINEA RETE FOGNARIA ESISTENTE
  - FOSSA IMHOFF
  - POZZETTI DI SPEZIONE

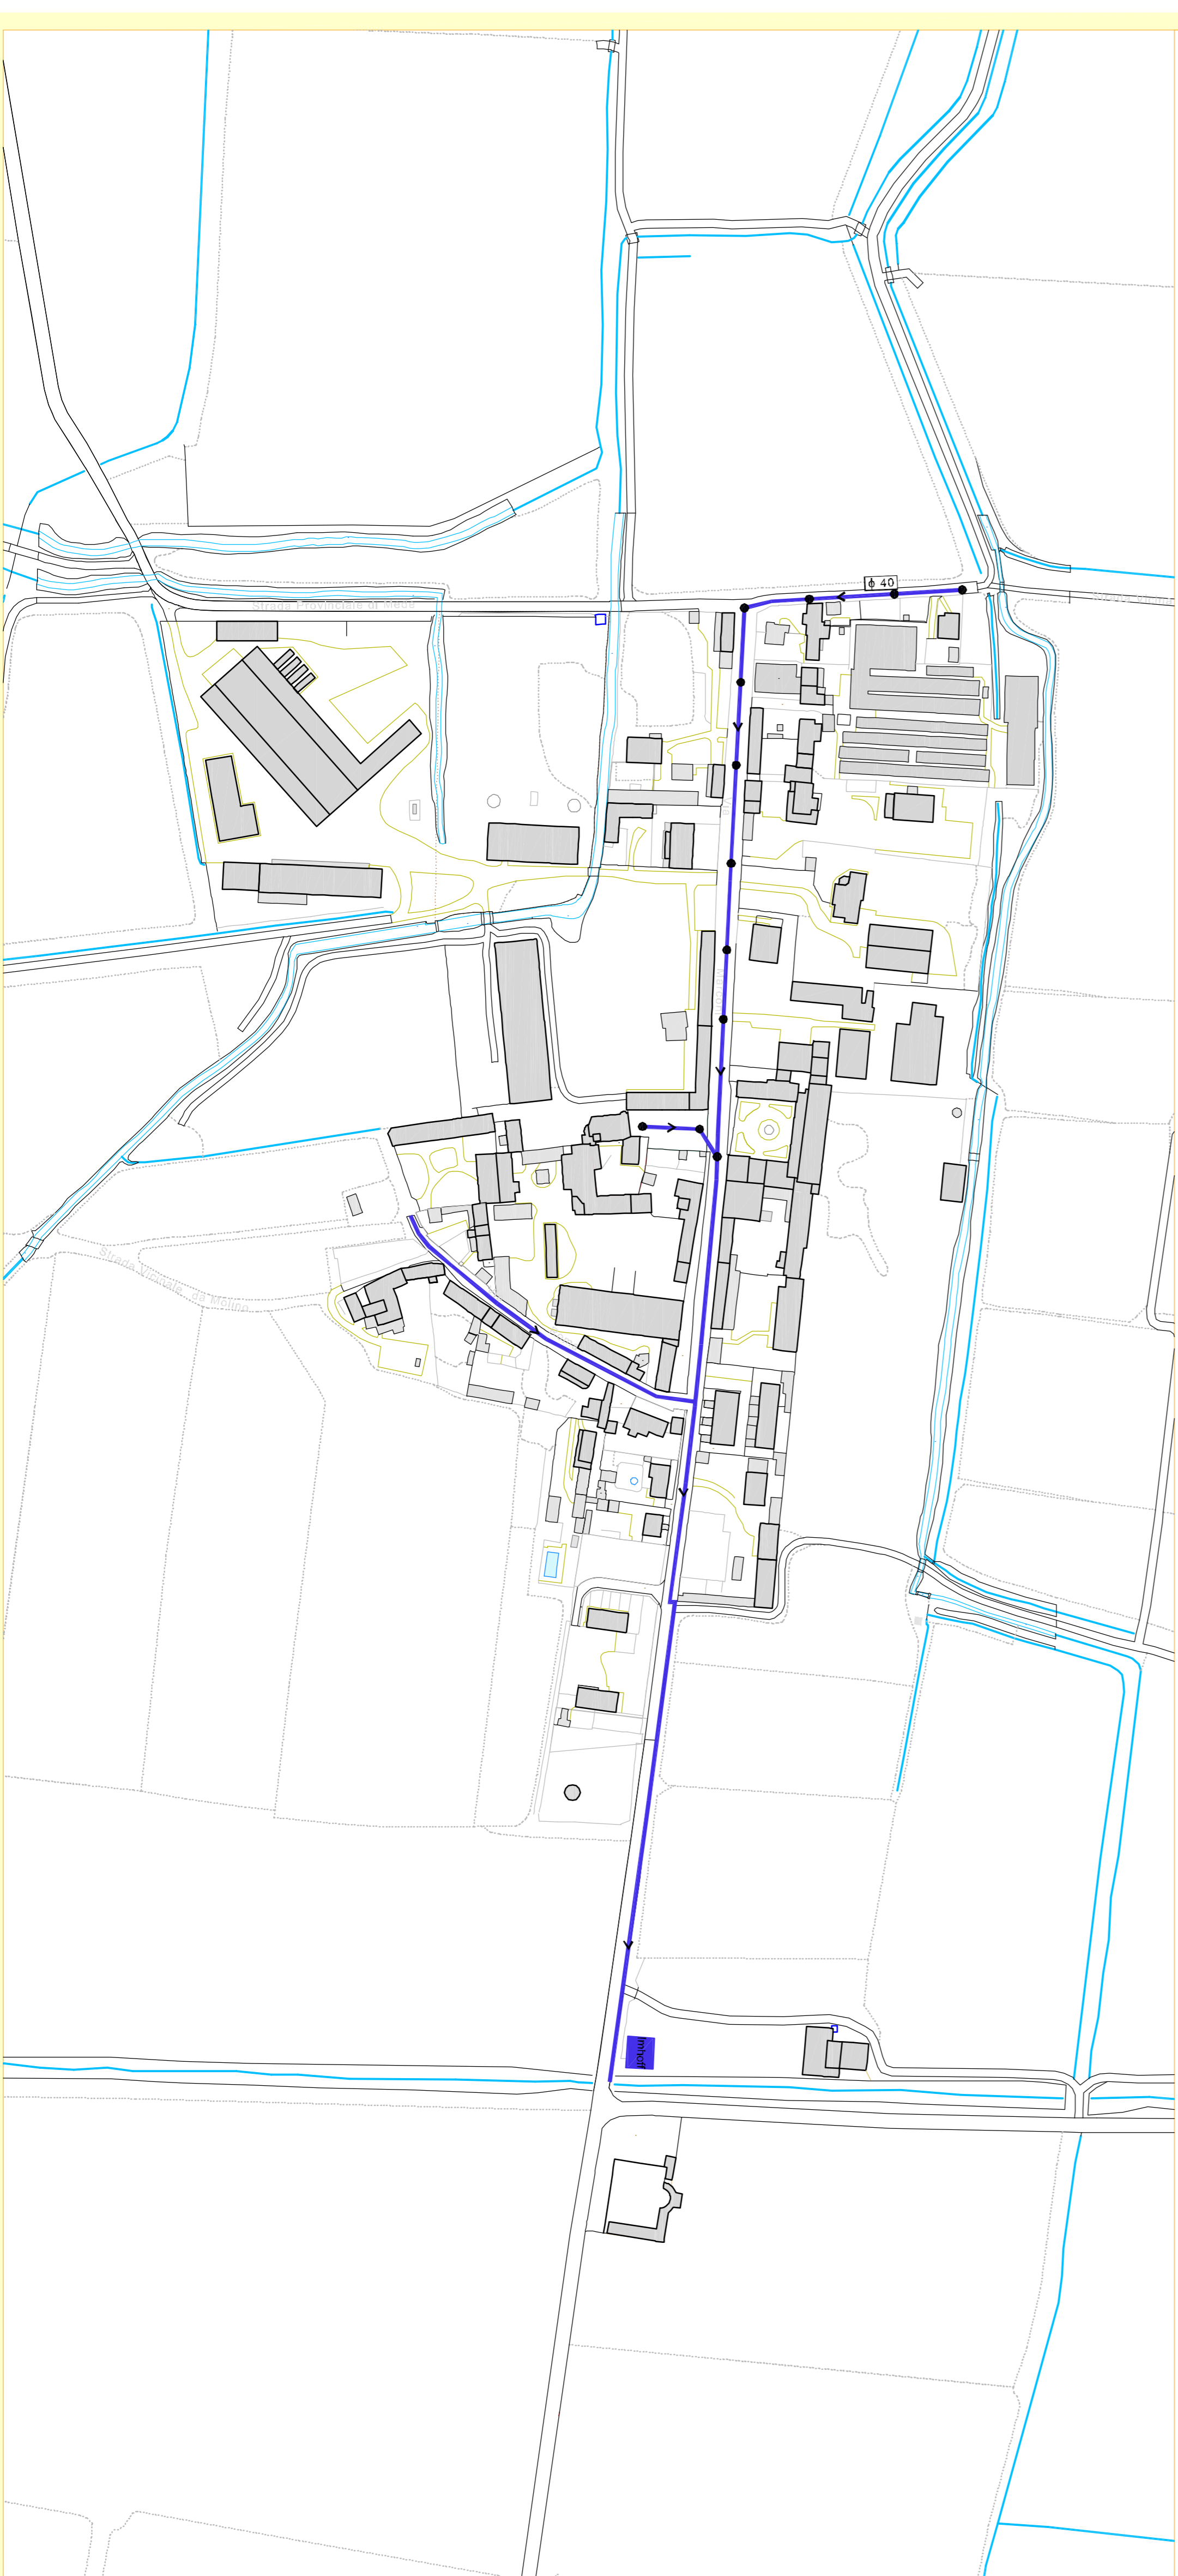

REGIONE LOMBARDA  
COMUNE DI  
**VILLA BISSOSSI**  
PROVINCIA DI PAVIA



**PIANO DI GOVERNO DEL TERRITORIO**  
Adottato dalla L.R. n°12 del 11/03/2005

**PIANO DEI SERVIZI**

**PS 03** RETI INFRASTRUTTURALI

Numero di Intervento	Descrizione	Stato	Assessorato	Adottato dal Consiglio Comunale con deliberazione n. ... del / /	Approvato definitivamente dal C.C. con deliberazione n. ... del / /
3	PS 03	17.12.2012	PS	17	17
2					
0					



Ragn. Giuseppe Fassardi

Vigano, Rino



**SEPTA S.p.A.**  
SOCIETA' DI INGEGNERIA  
Via Merlo Nero 10/C  
27020 TROVATELO (PV)  
PUBBL. UNIV. 02/20/05/01/04  
C.A.B. 02/20/05/01/04

Progettisti responsabili: Ing. Antonio Gualdi, Ing. Silvia Caraceni, Ing. Flavio Lavazzi, Ing. Riccardo Inceca

Cod. Comm.: